
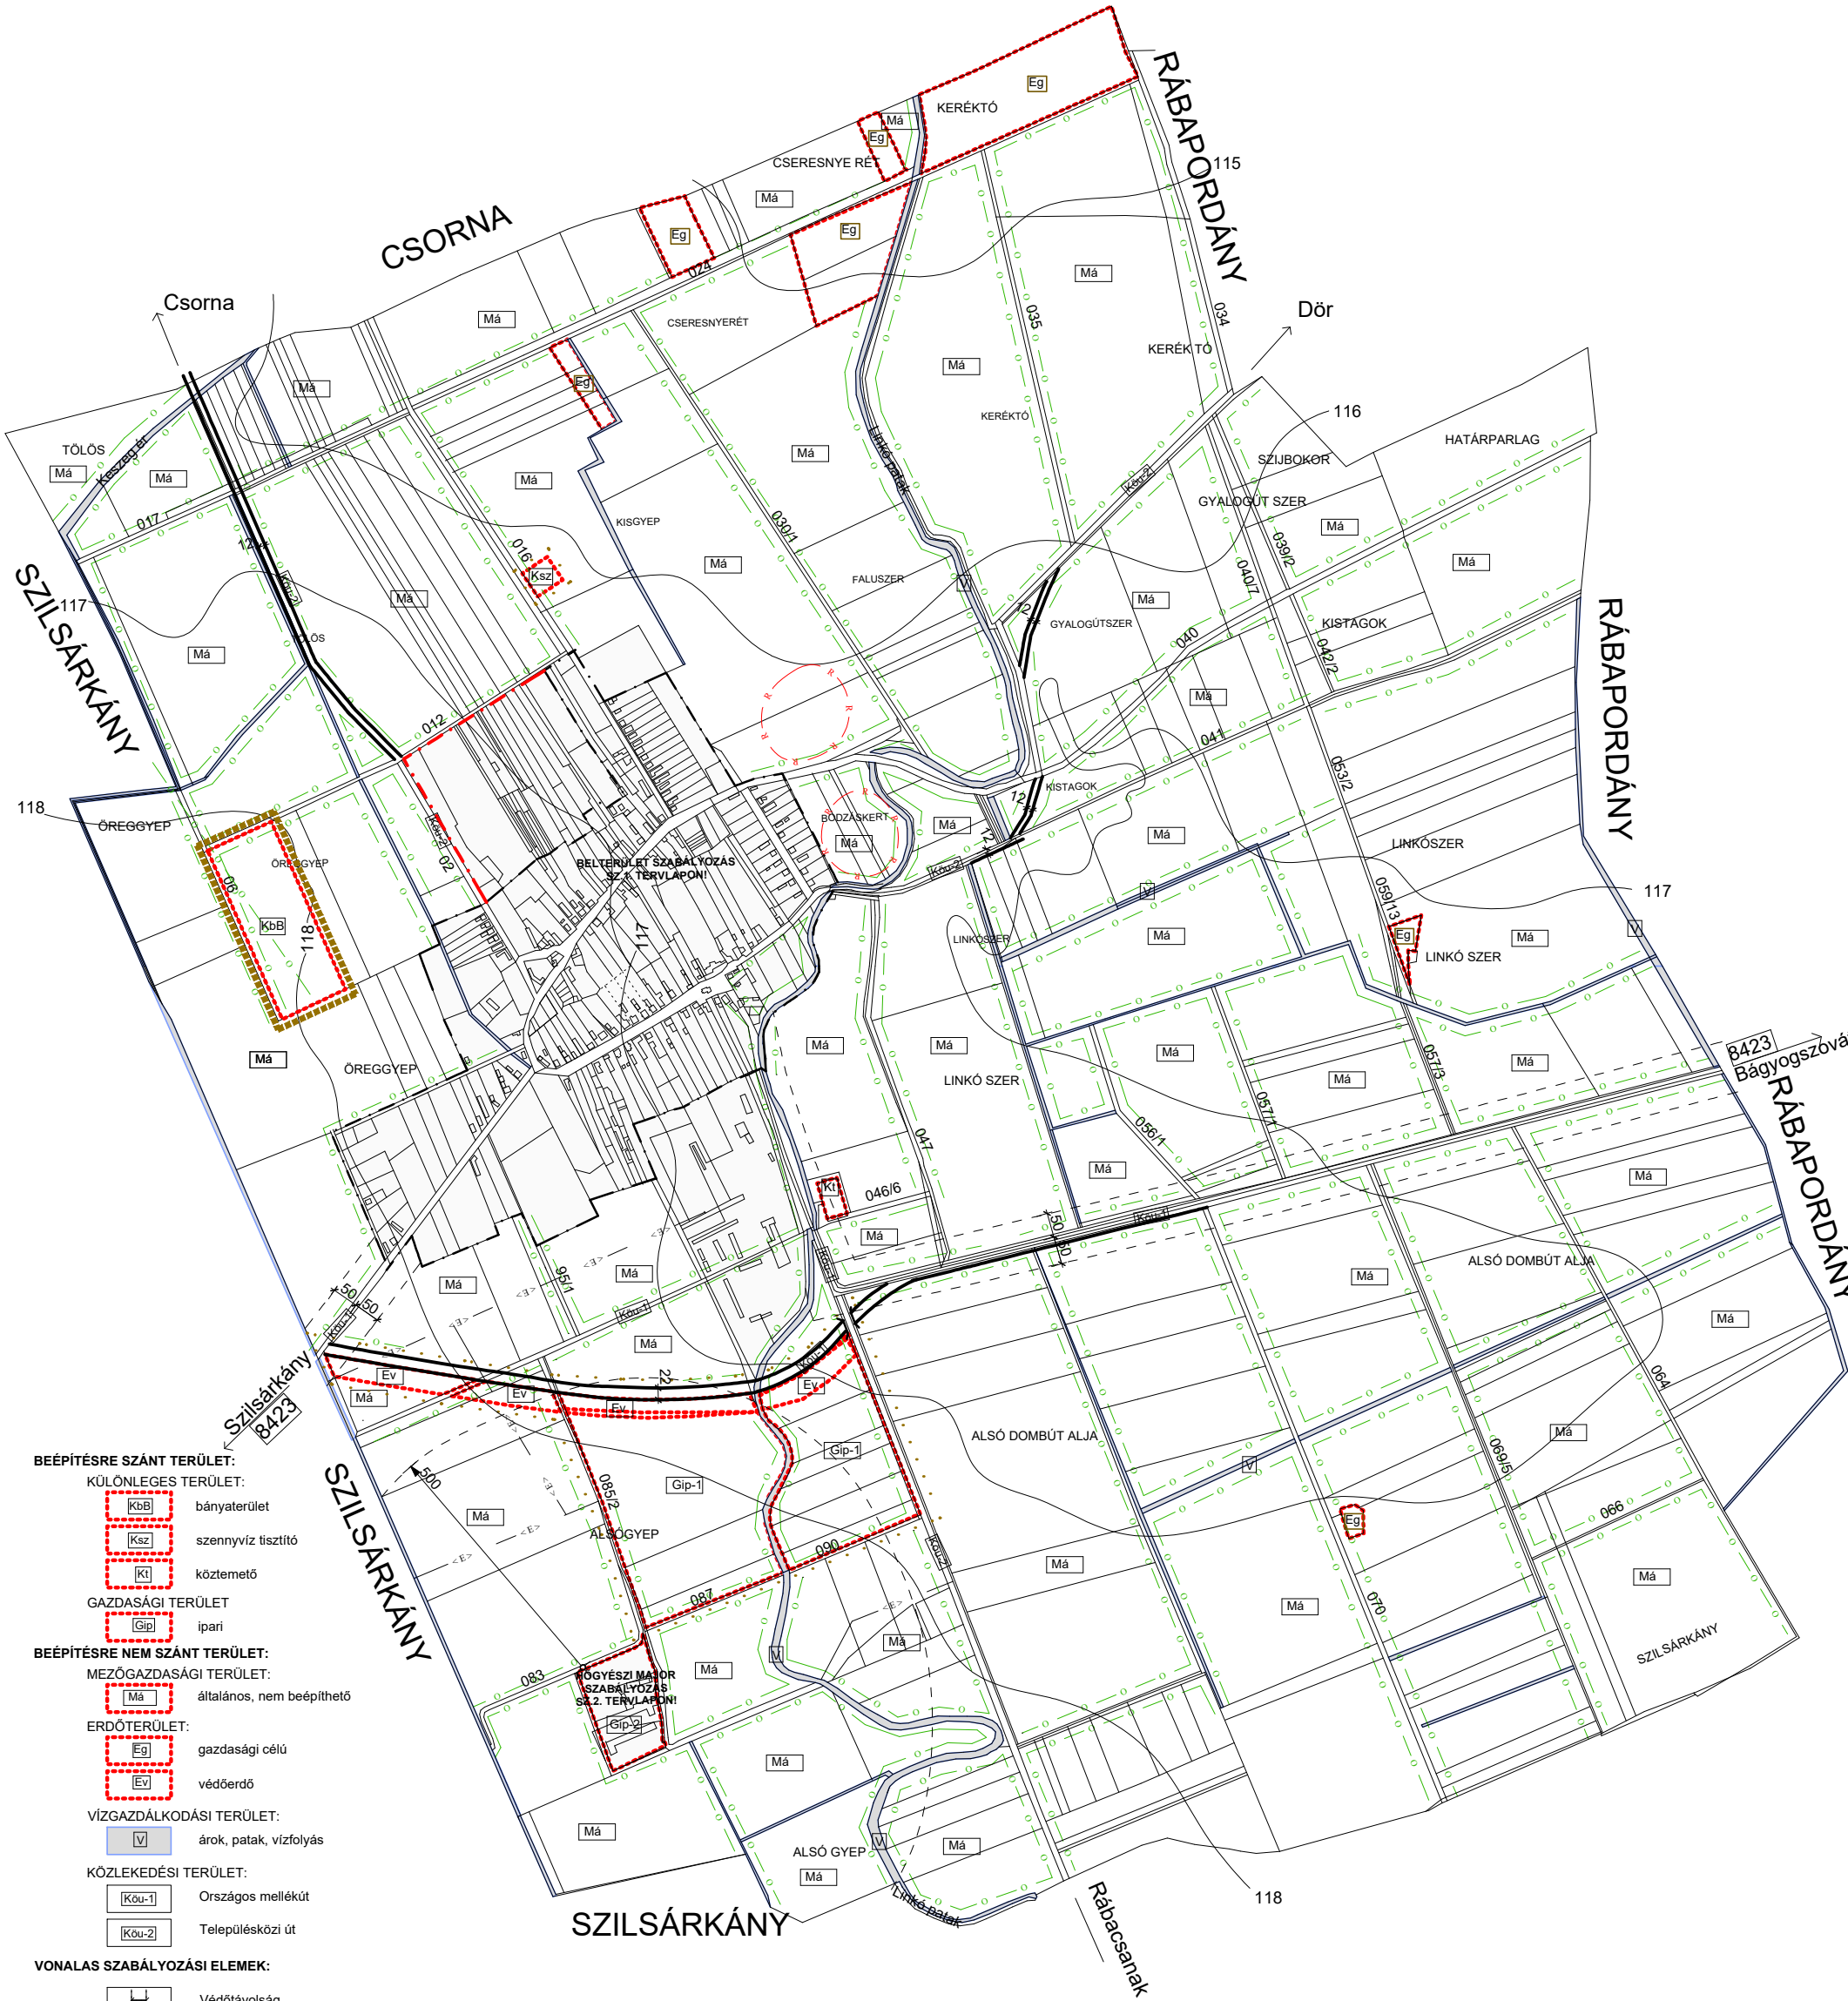


PÁSZTORI KÖZSÉG TELEPÜLÉSRENDEZÉSI TERVE
KÜLTERÜLET SZABÁLYOZÁSI TERV MODÓSÍTÁS
M 1:12500

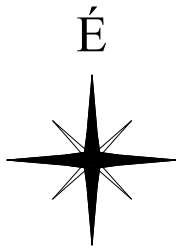

1 . melléklet a .../2023. (...) önkormányzati rendelethez

KÉSZÜLT AZ ÁLLAMI ALAPADATOK FELHASZNÁLÁSÁVAL.

T.P		TALENT - PLAN Tervező, Szolgáltató és Kereskedelmi Kft. 9023 Győr, Richter J. u. 11. Tel: (96) 418-373, Fax: (96) 418-699 talent_plan@arrabonet.hu www.talent-plan.hu	
TERVEZŐ: NÉMETH GYULA vezető településtervező TT1-08-0066	MEGBÍZÓ: PÁSZTORI KÖZSÉG ÖNKORMÁNYZATA 9311 Pásztori, Alsó u. 35.	DATUM: 2023. november	LEPTÉK: M=1: 12 500
TERVEZŐ: MIKLÓSI ATTILA közlekedés vezetőtervező K1d-1/08 513	MEGBÍZÁS TÁRGYA: PÁSZTORI TELEPÜLÉSRENDEZÉSI TERV MÓDOSÍTÁSA	MUNKASZÁM: 23096	TERVFAJTA: SZABÁLYOZÁSI
TÁRS TERVEZŐ: LAKINÉ O. RENÁTA okl. építészmérnök	RAJZ MEGNEVEZÉSE: SZABÁLYOZÁSI TERV - KÜLTERÜLET	RAJZSZÁM:	SZT-K